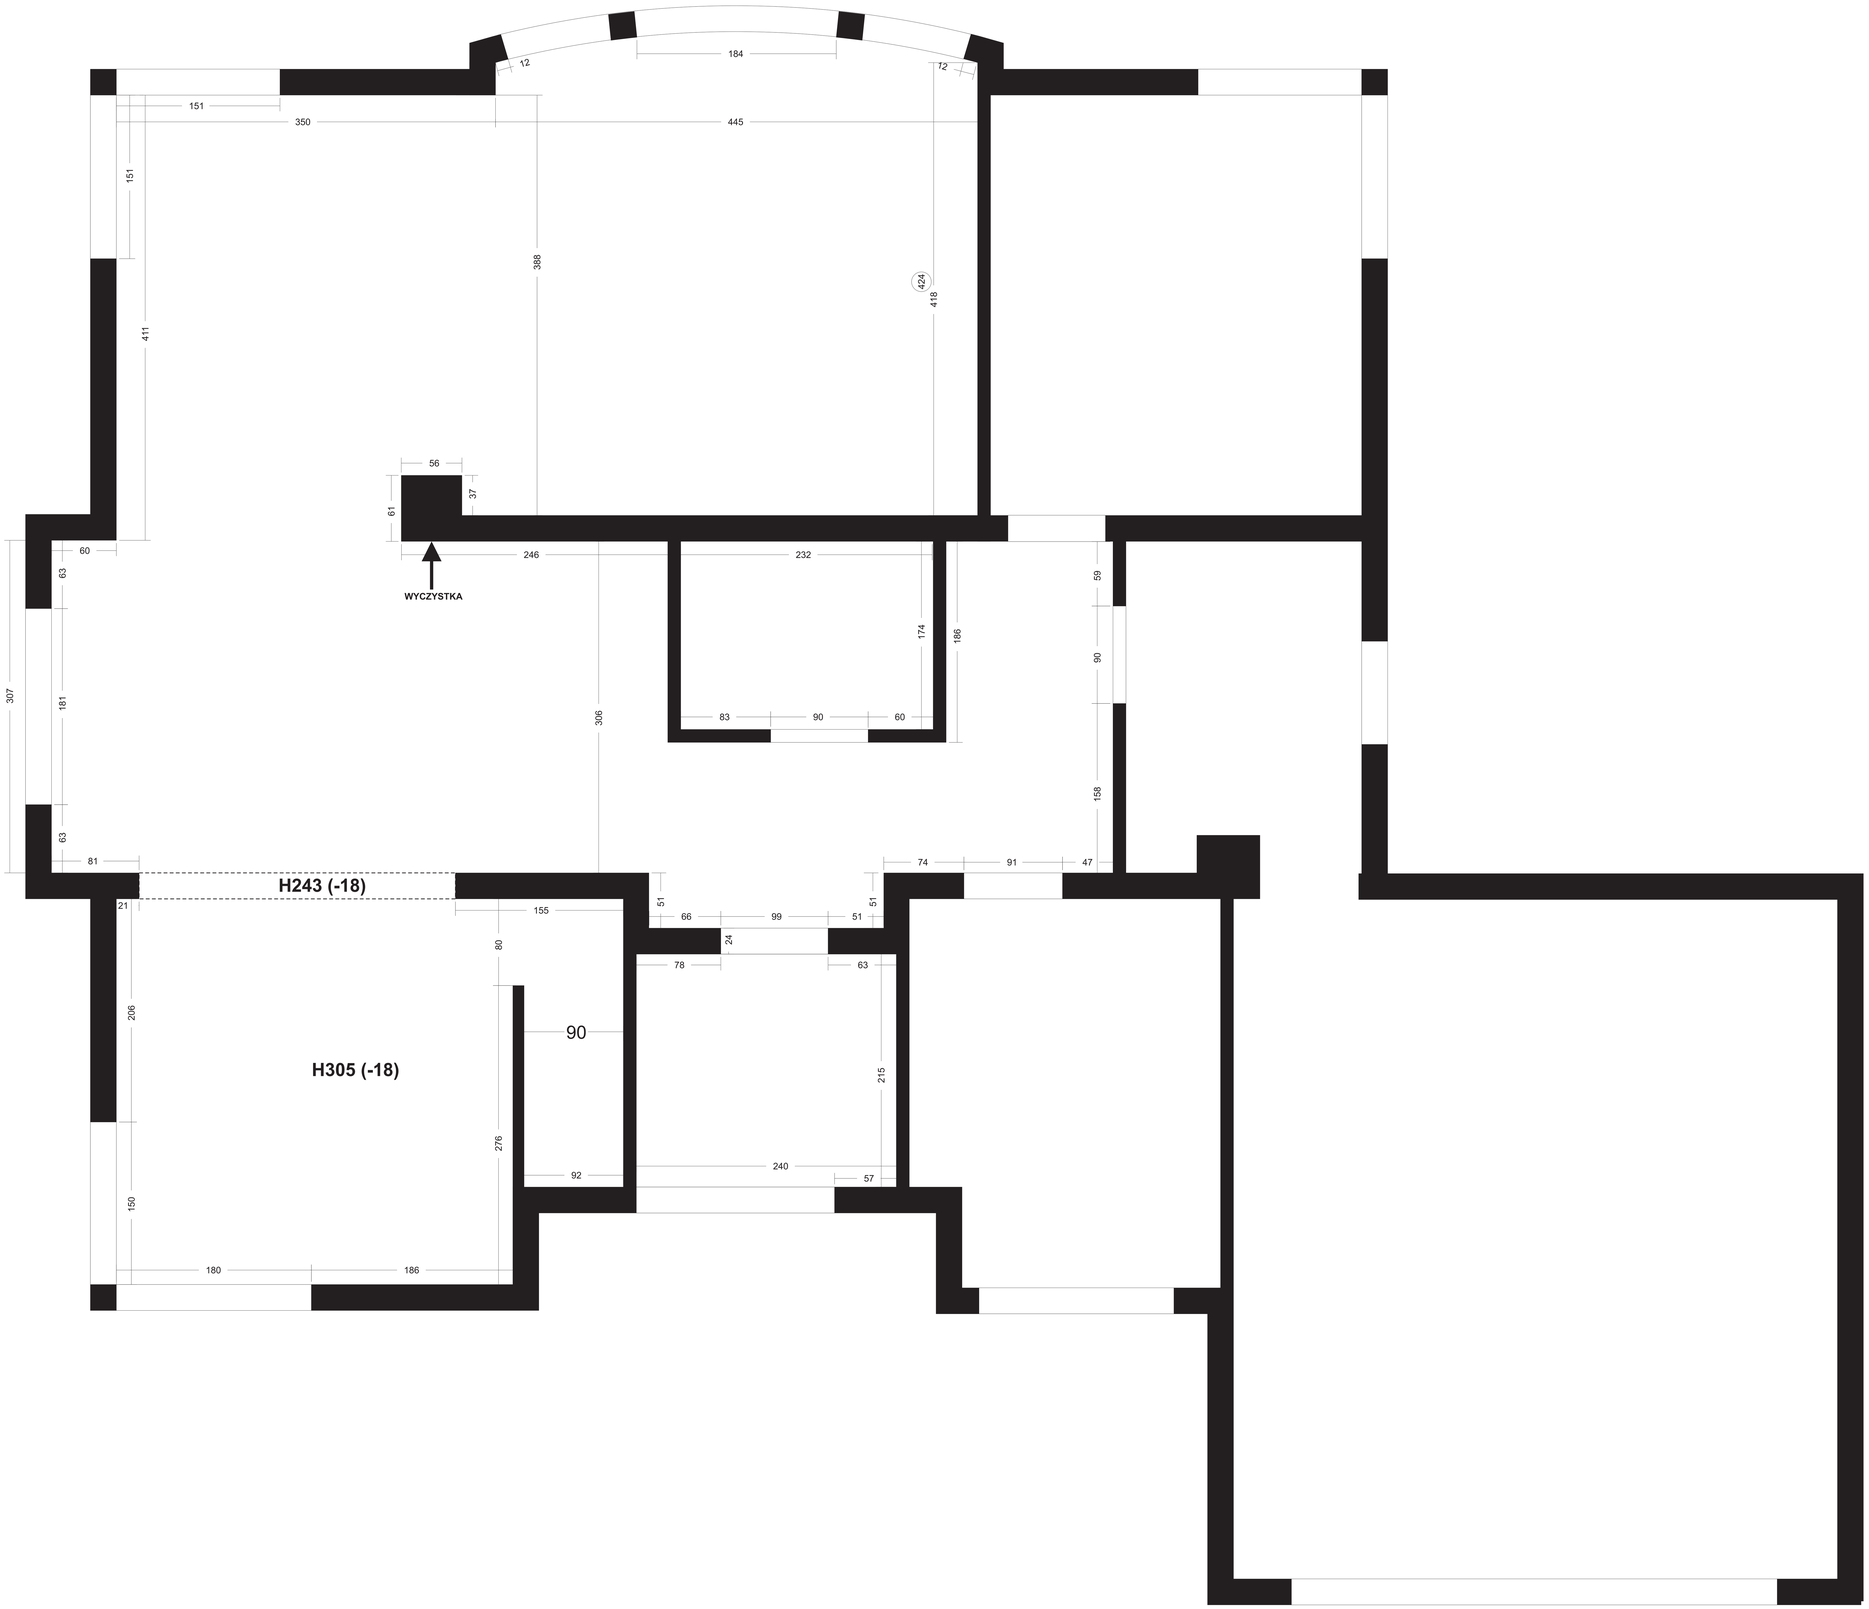
184
12
12
151
350
445
151
388
424
418
411
56
37
61
60
246
232
WYCZYSTKA
63
59
174
186
90
307
181
306
83
90
60
158
63
81
74
91
47
H243 (-18)
51
51
21
155
66
99
51
24
80
78
63
206
90
H305 (-18)
215
276
92
240
57
150
180
186